


Схема тепловых сетей г. Александров (перспективное положение)

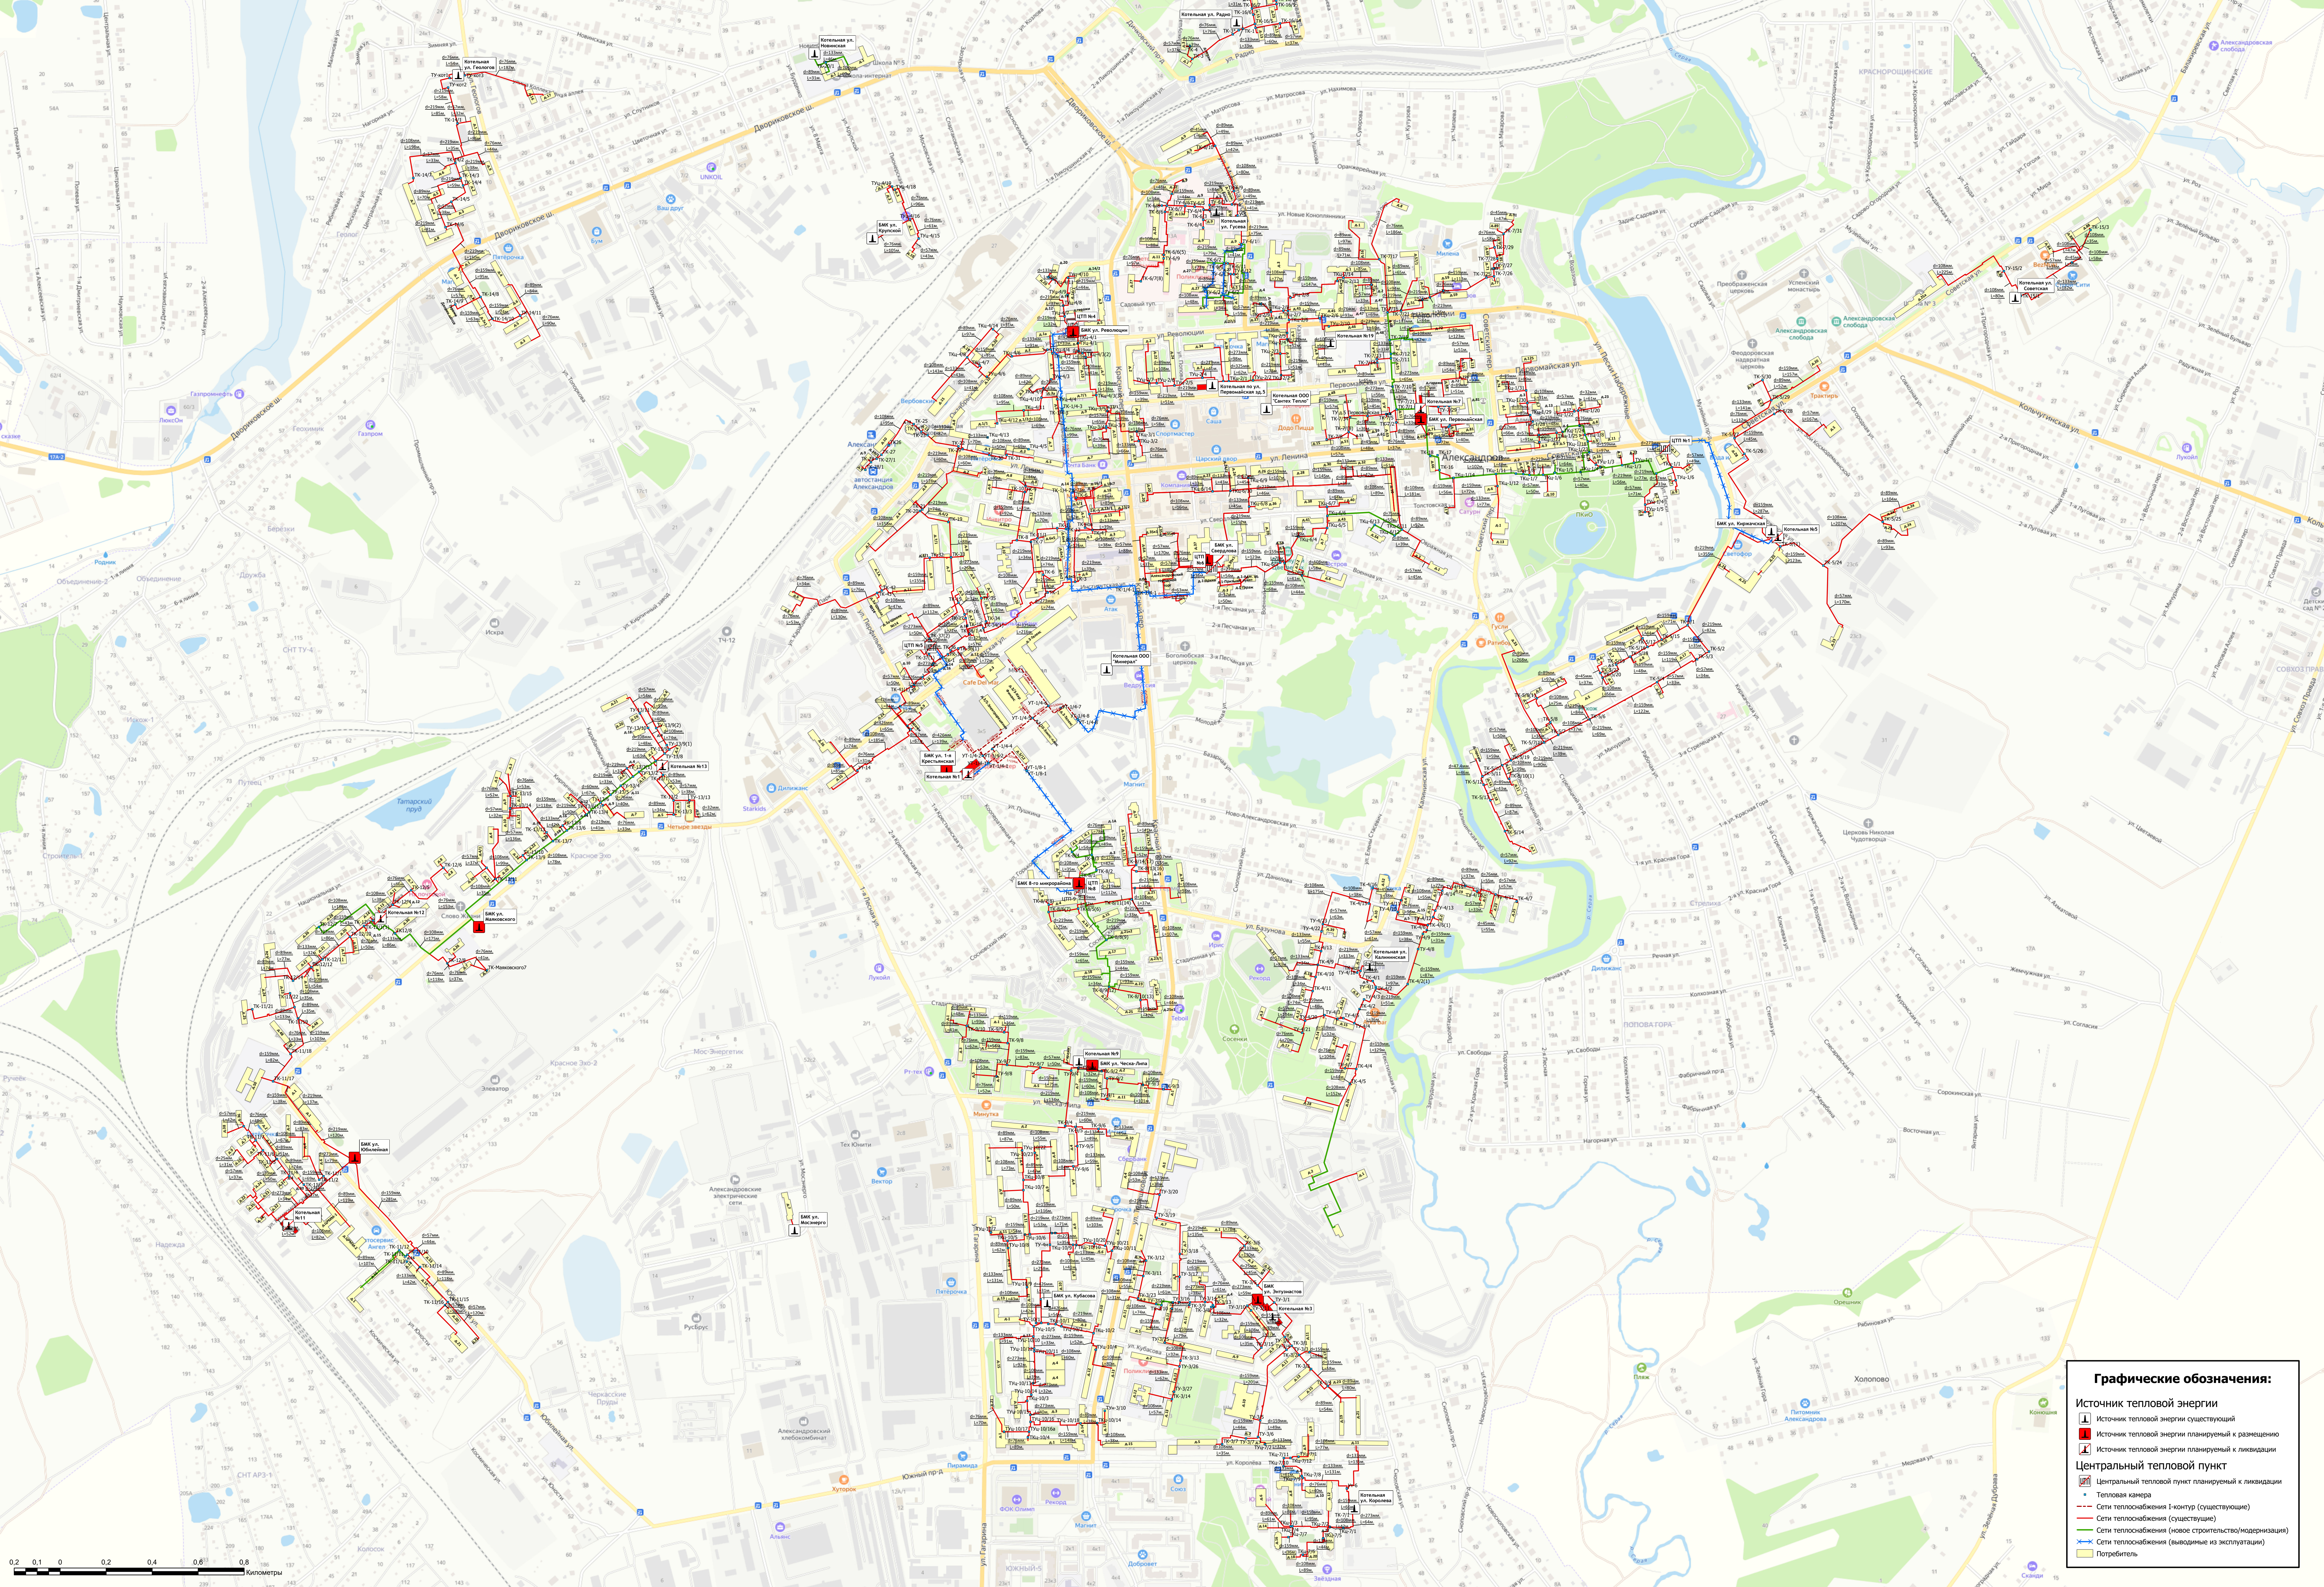

Графические обозначения:

- Источники тепловой энергии
 - Источники тепловой энергии существующий
 - Источники тепловой энергии планируемый к размещению
 - Источники тепловой энергии планируемый к ликвидации
- Центральный тепловой пункт
 - Центральный тепловой пункт планируемый к ликвидации
- Тепловая камера
- Сети теплоснабжения I-контура (существующие)
- Сети теплоснабжения (существующие)
- Сети теплоснабжения (новое строительство/модернизация)
- Сети теплоснабжения (выводимые из эксплуатации)
- Потребитель

0.2 0.1 0 0.2 0.4 0.6 0.8 километры