


# Схема тепловых сетей г. Александров (перспективное положение)

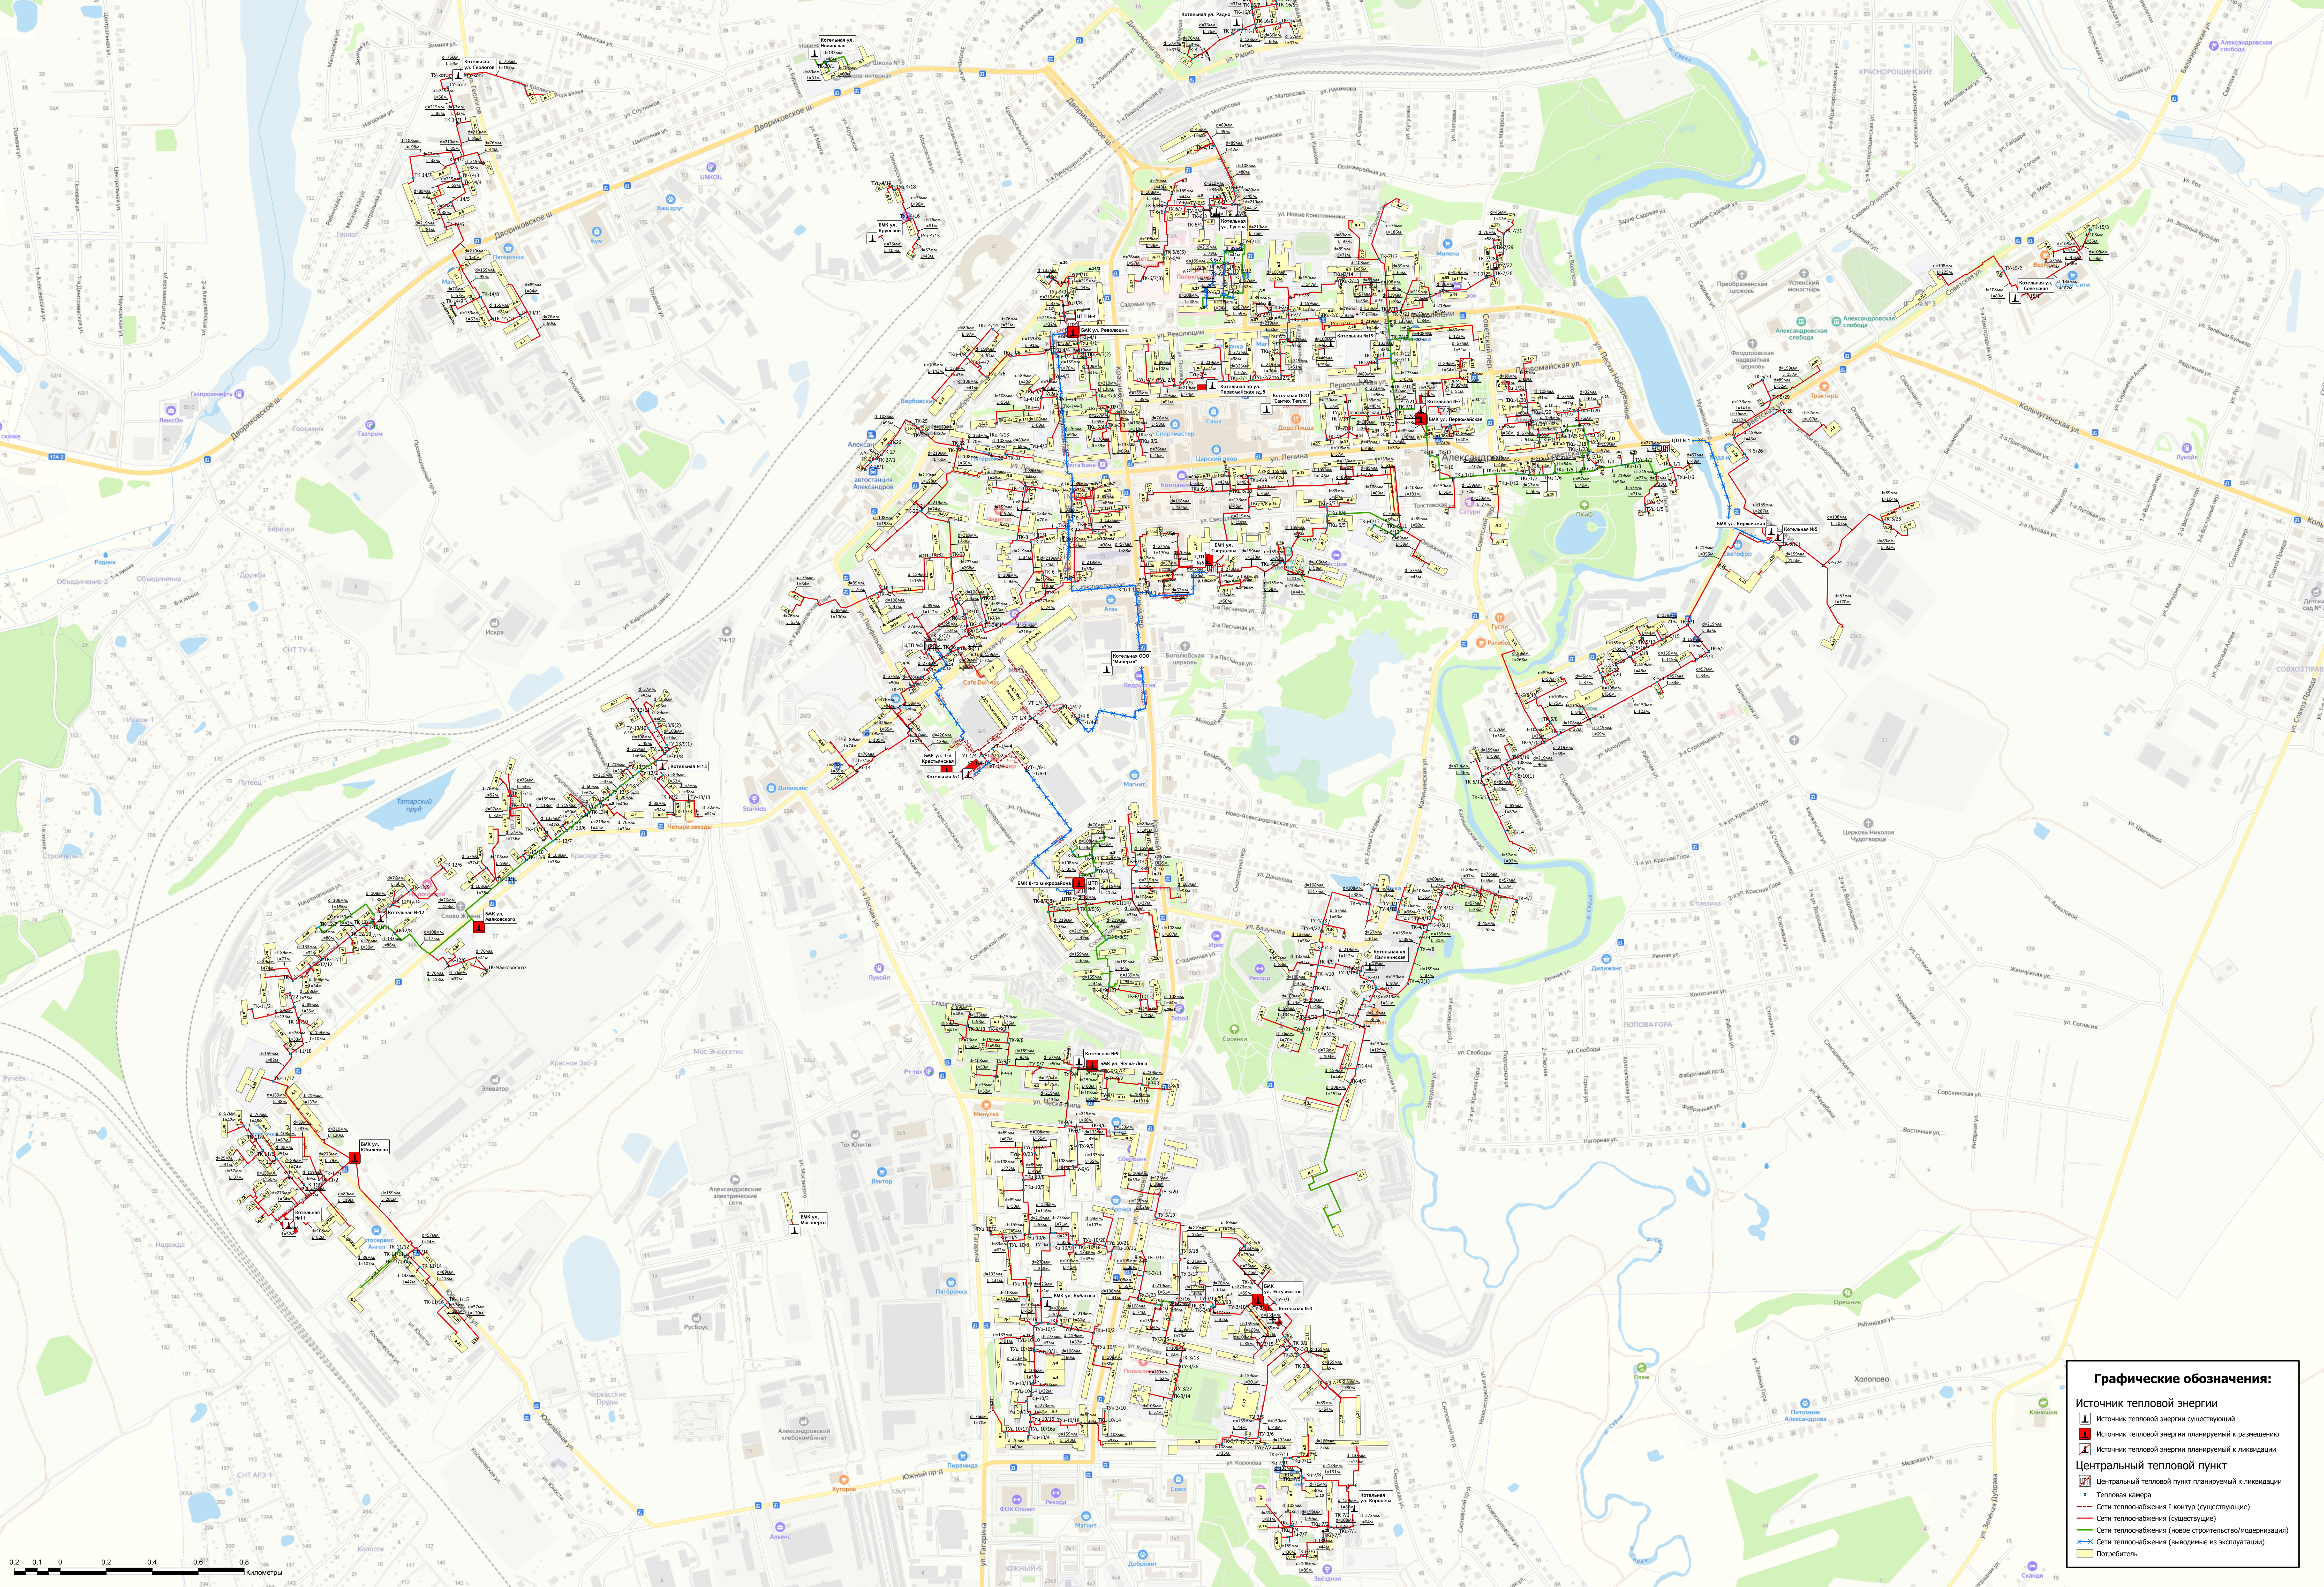

## Графические обозначения:

- Источники тепловой энергии
  - Источники тепловой энергии существующий
  - Источники тепловой энергии планируемый к размещению
  - Источники тепловой энергии планируемый к ликвидации
- Центральный тепловой пункт
  - Центральный тепловой пункт планируемый к ликвидации
  - Тепловая камера
- Сети теплоснабжения [контур] (существующие)
  - Сети теплоснабжения (существующие)
  - Сети теплоснабжения (новое строительство/модернизация)
  - Сети теплоснабжения (выводимые из эксплуатации)
- Потребитель